


Anschlussschema für Einzel-Split Geräte

Ausseneinheiten:

- RAS-18 GA / UA-ES-2 -3 -4
- RAS-18 GAH / UAH-ES-2 -3 -4
- RAS-24 GA / UA-ES-2 -3 -4
- RAS-24 GAH / UAH-ES-2 -3 -4

Inneneinheiten:

- RAS-18 GKP / UKP-ES-2 -3 -4
- RAS-24 GKP / UKP-ES-2 -3 -4
- RAS-18 GFP / UFP-ES-2 -3 -4
- RAS-24 GFP / UFP-ES-2 -3 -4
- RAS-18 GKHP / UKHP-ES-2 -3 -4
- RAS-24 GKHP / UKHP-ES-2 -3 -4
- RAS-18 GFHP / UFHP-ES-2 -3 -4
- RAS-24 GFHP / UFHP-ES-2 -3 -4

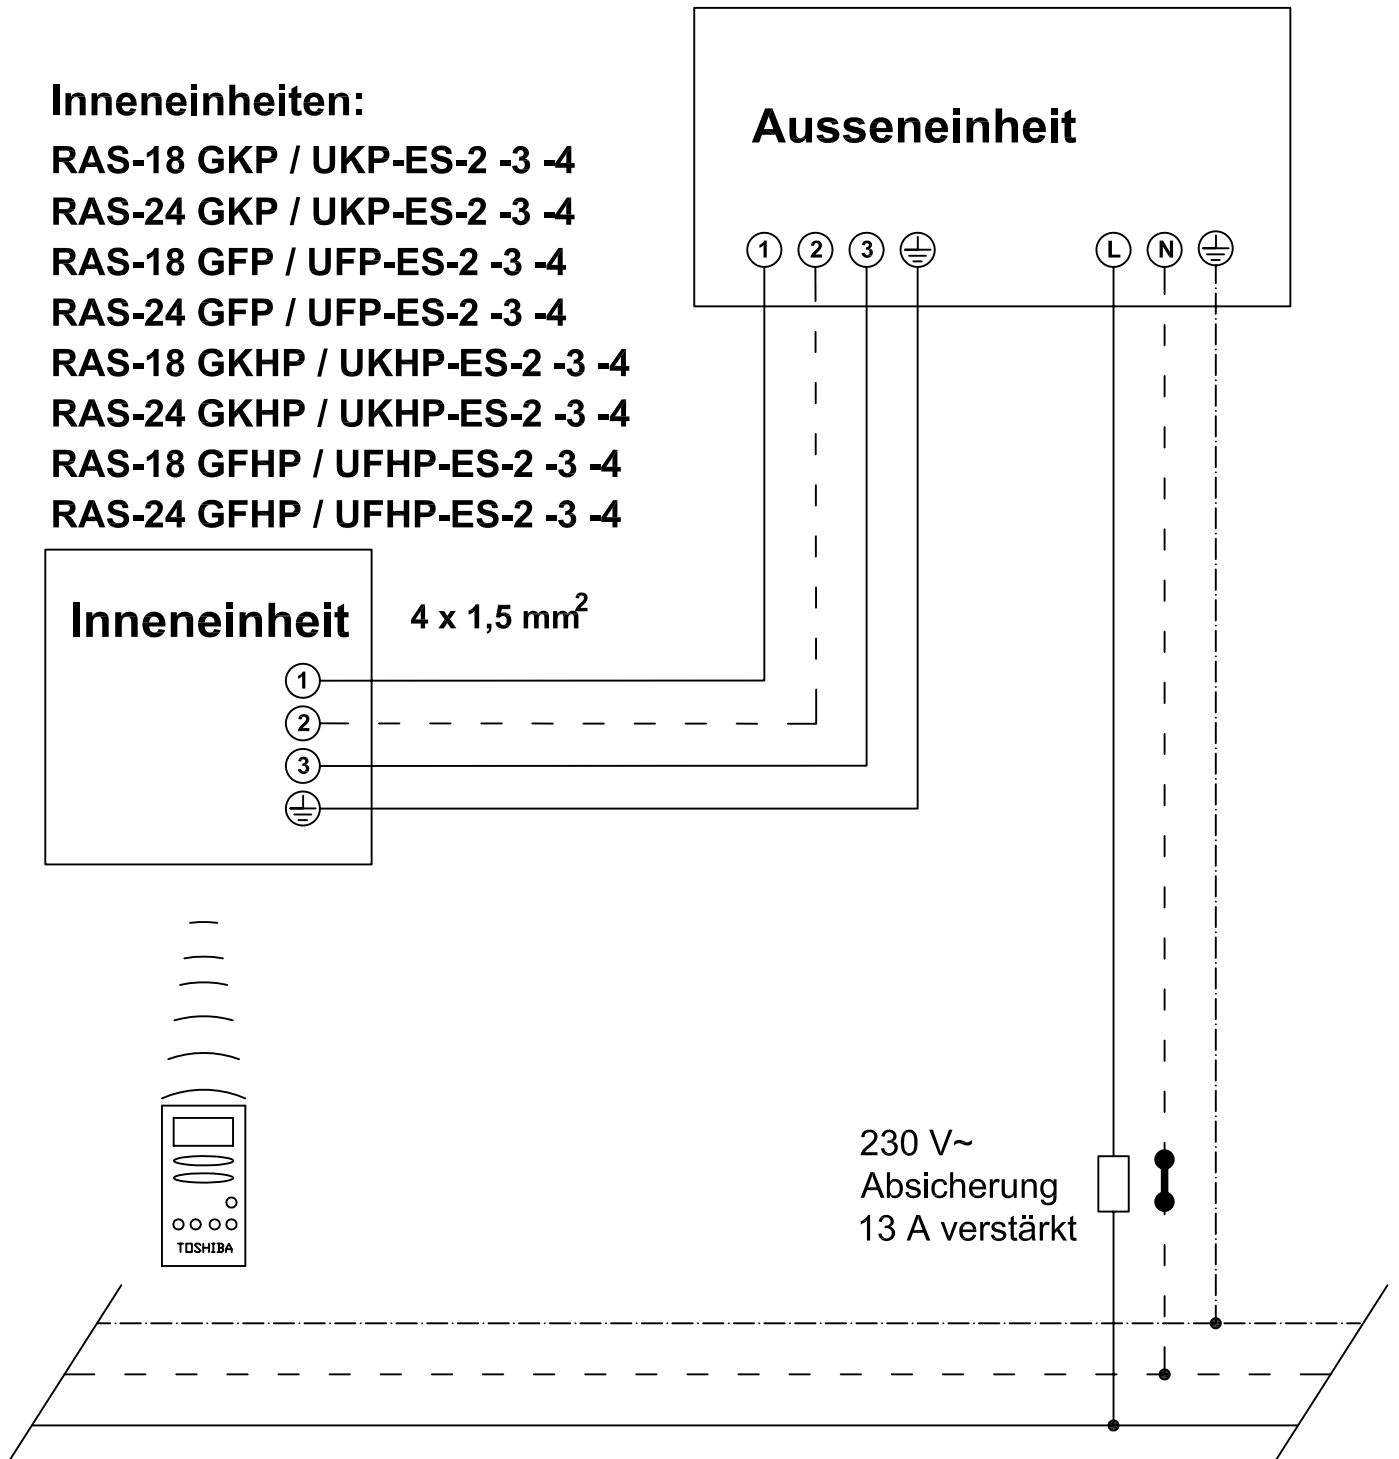

Objekt

Datum : 1.2.07

Gez. : ak

RAS-18+24 „KPI„KHPI„FPI„FHP