



Anschlussschema für Kassetten-Klimageräte Digital Inverter

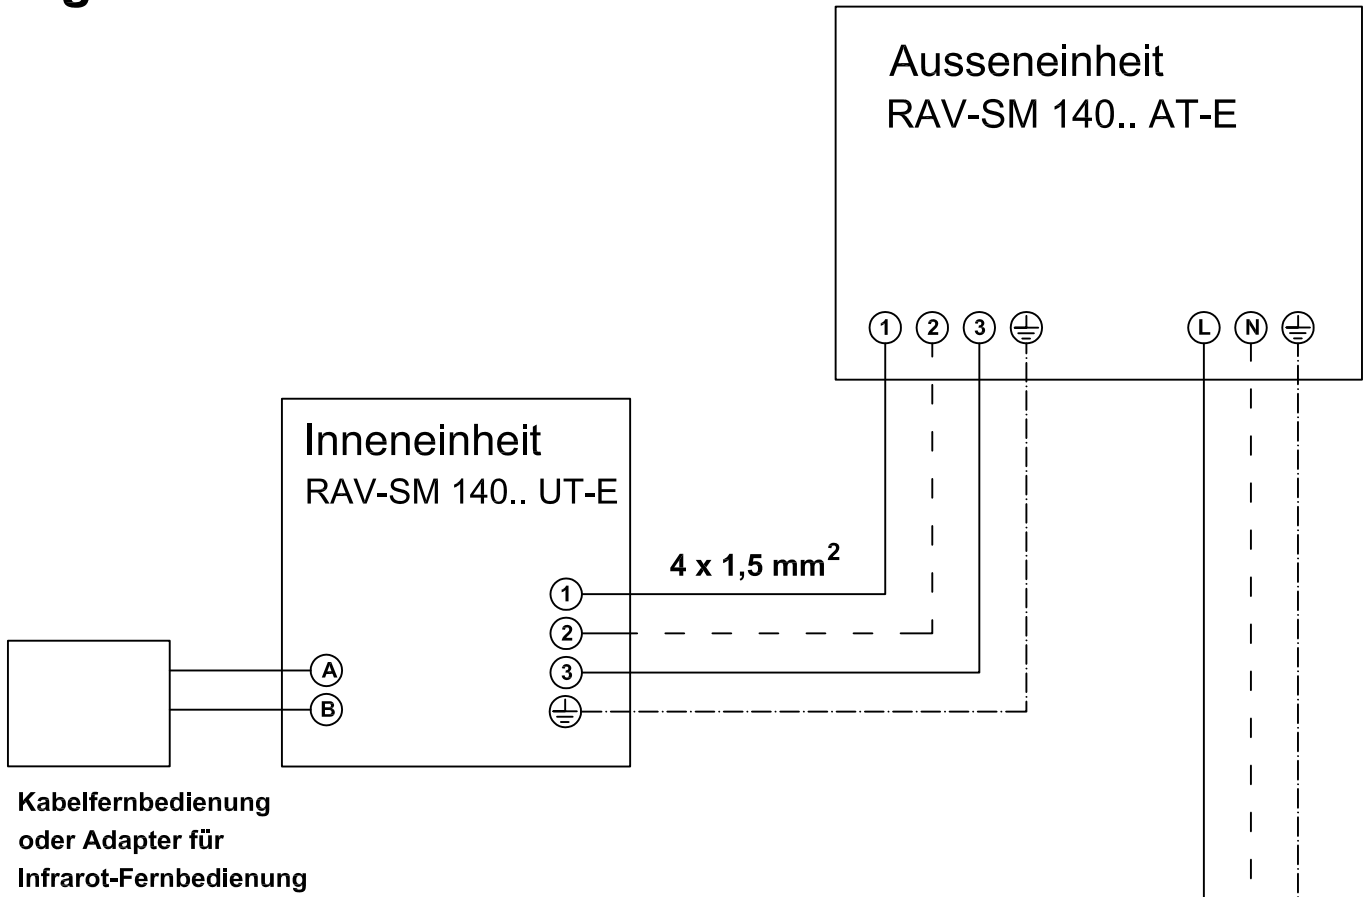

Regional ist die Installation eines 400 V Elektrotrafos vorgeschrieben.
C 13 Absicherung für Trafo 1,5 mm²
Verbindungsleitung vom Trafo zum Aussengerät 4 mm²

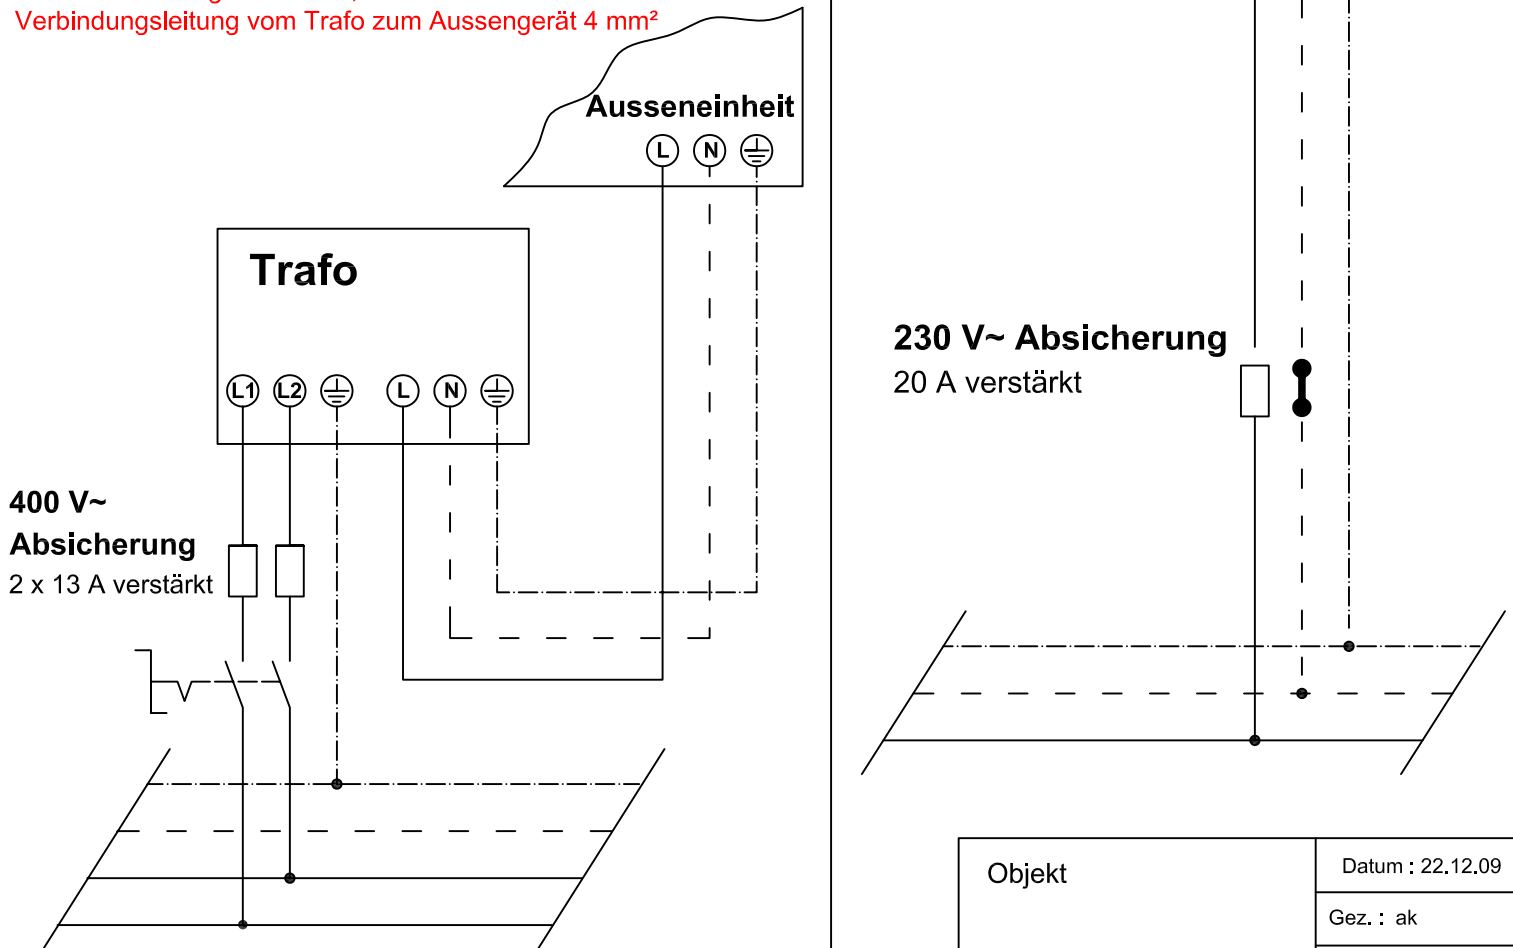

Objekt

Datum : 22.12.09

Gez. : ak

RAV-SM 140..UT-E|AT-E